


## MIETEINHEIT A8.2

Mietfläche gesamt: 438,63 m<sup>2</sup>  
Allgemeinflächenanteil: 37,27 m<sup>2</sup>

Gebäudeteil A  
8. Obergeschoss

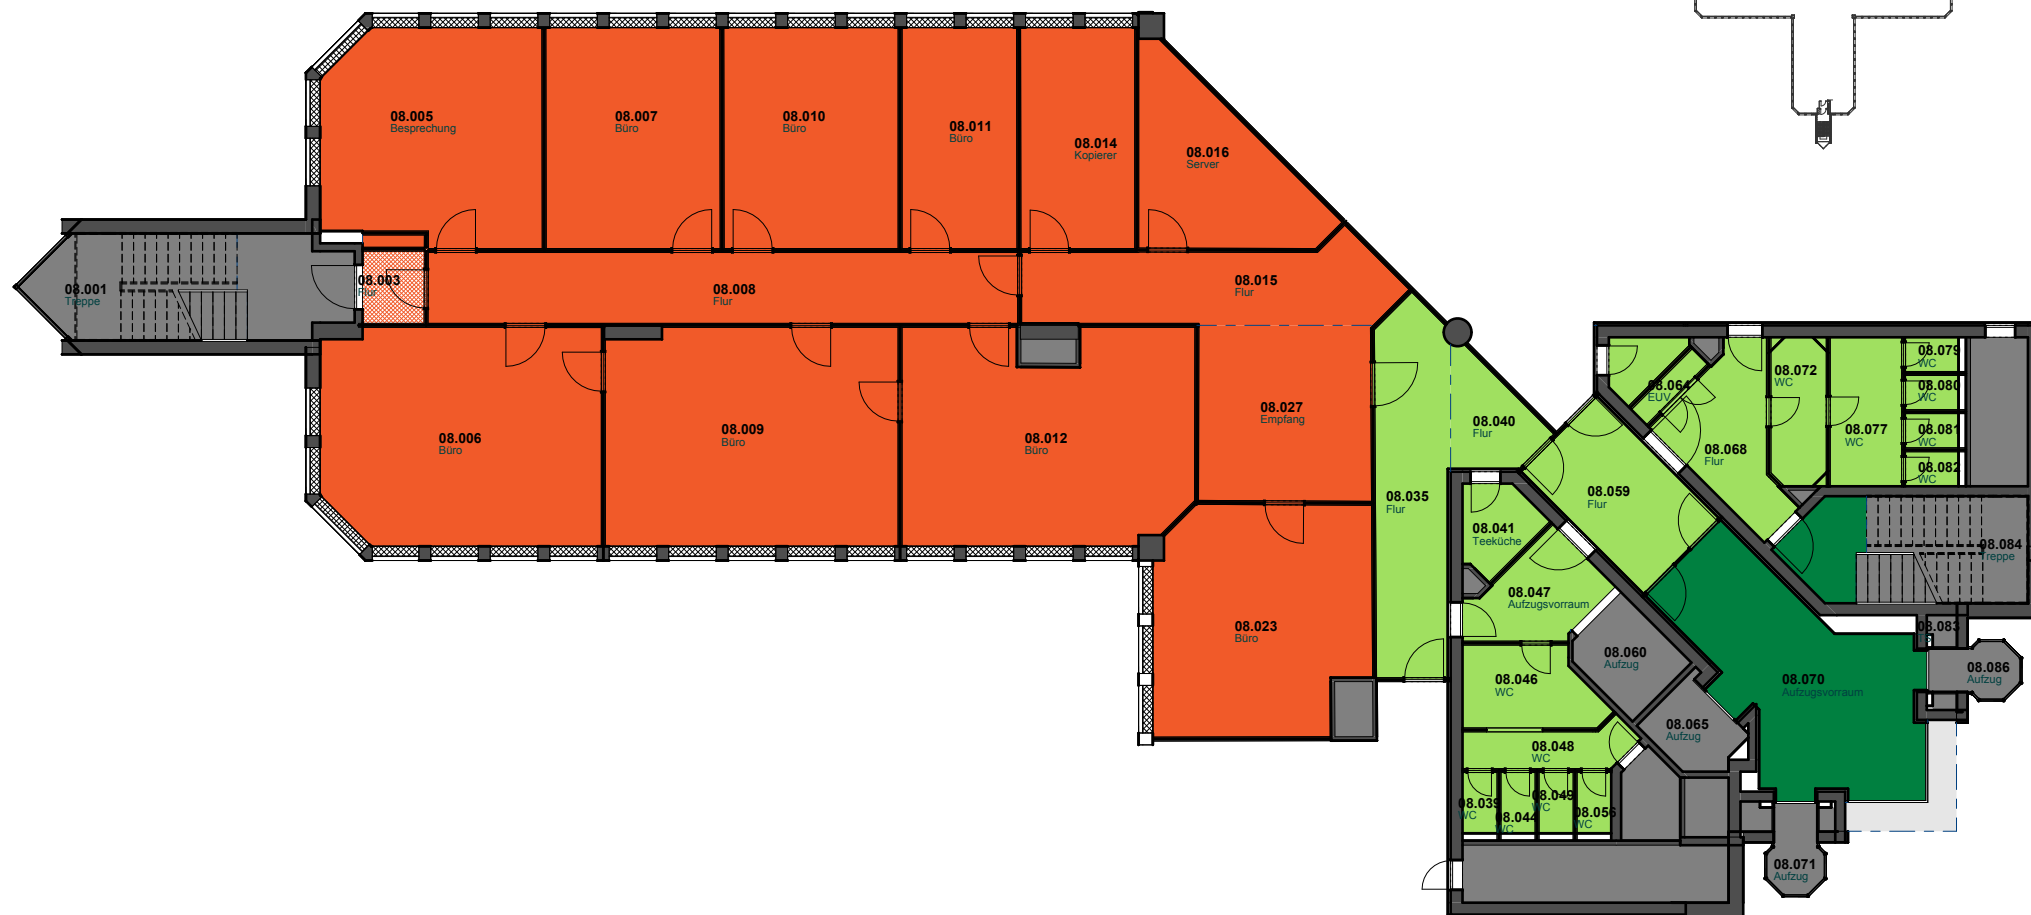

## MIETEINHEIT A8.1-2

Mietfläche gesamt: 637,91 m<sup>2</sup>

Allgemeinflächenanteil: 54,20 m<sup>2</sup>

Gebäudeteil A

8. Obergeschoss

