


MIETEINHEIT B6.3

Mietfläche gesamt: 442,86 m²
Allgemeinflächenanteil: 37,63m²

Gebäudeteil B
6. Obergeschoss

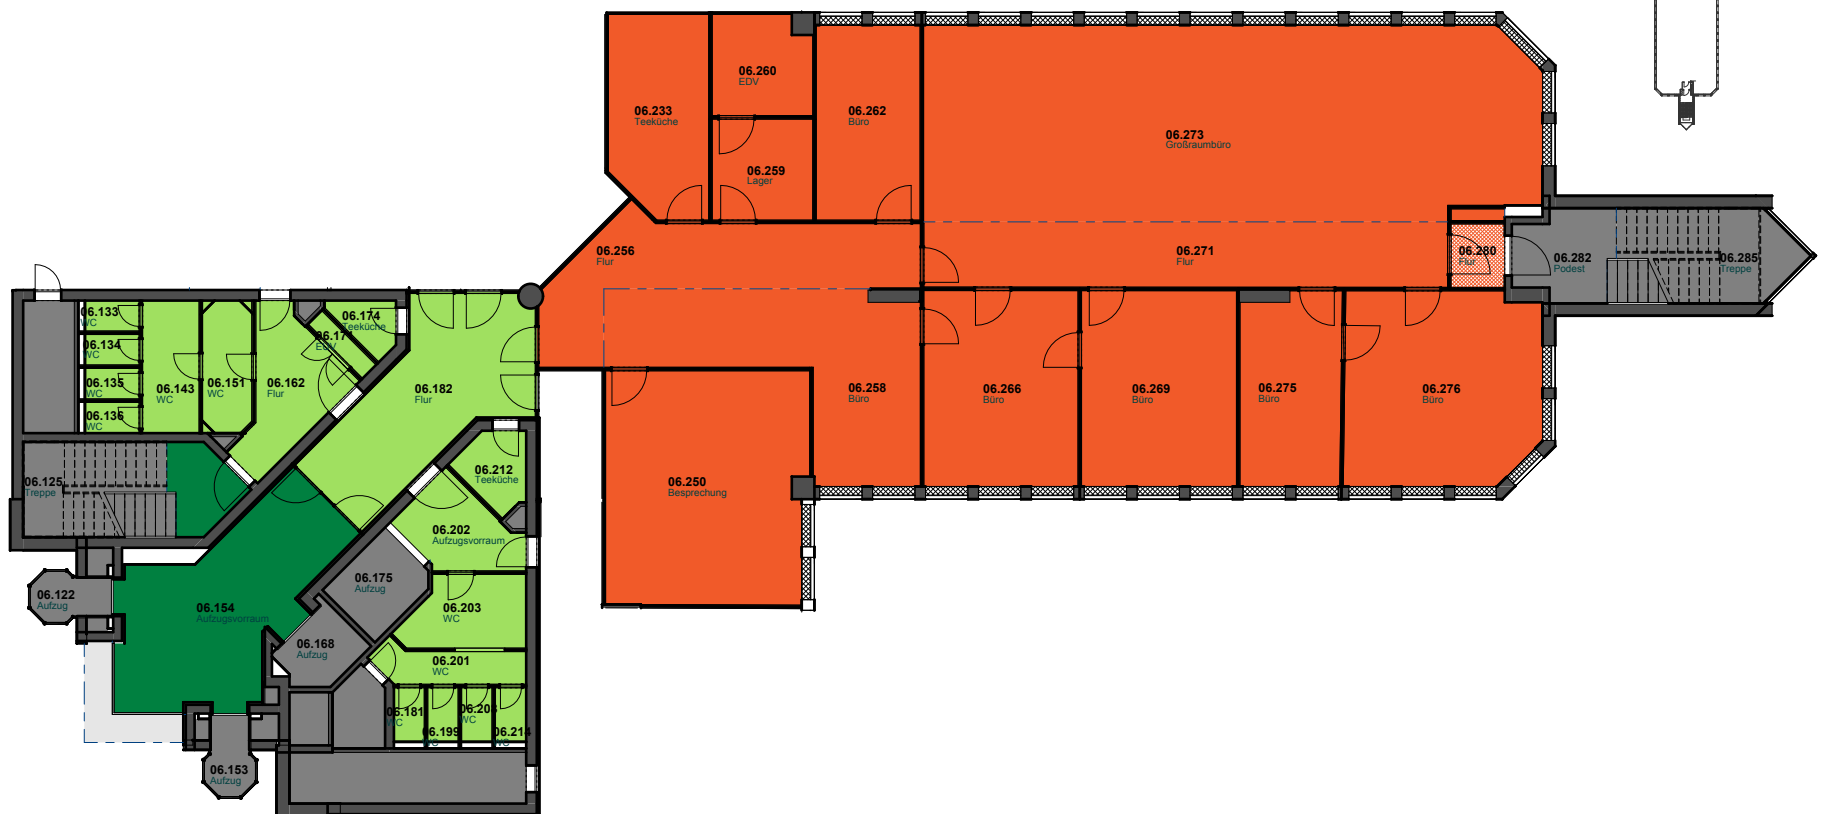


MIETEINHEIT B6.3-4

Mietfläche 695,60 m²

Allgemeinflächenanteil: 59,11 m²

Gebäudeteil B

6. Obergeschoss

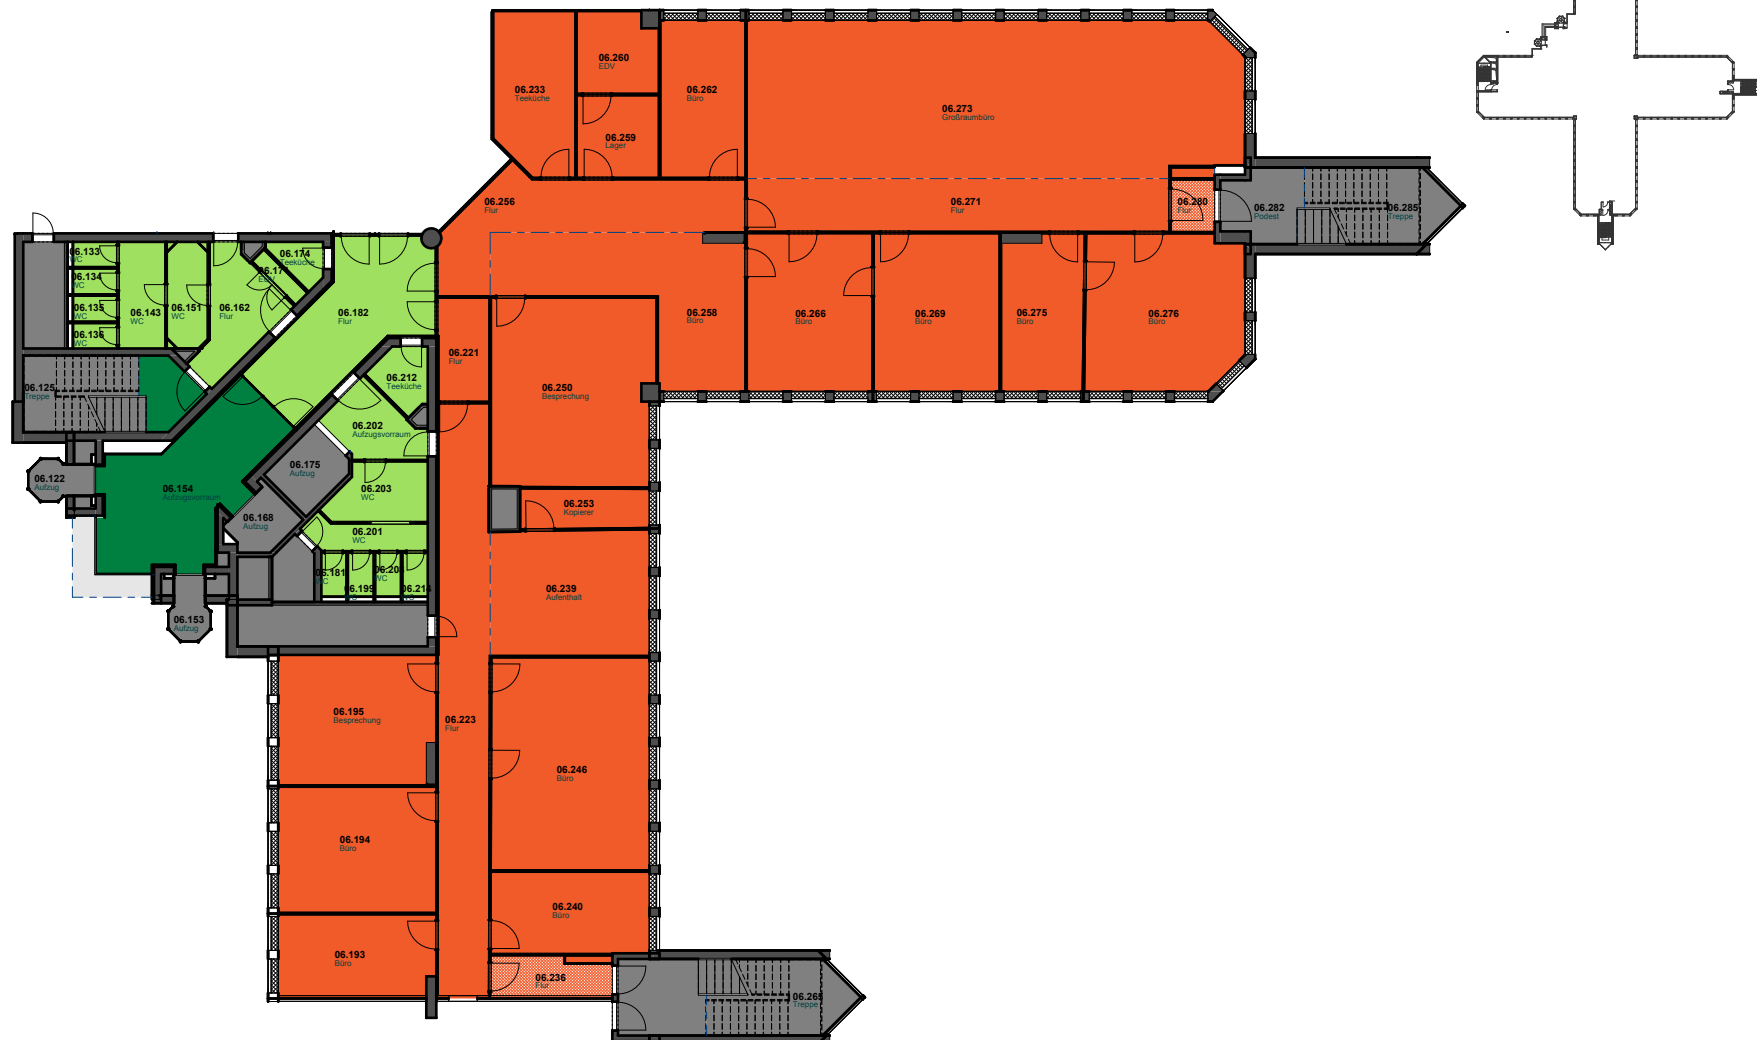

MIETEINHEIT B6.3-4 + C6.1-2

Mietfläche gesamt: 1.369,80 m²

Allgemeinflächenanteil: 116,40 m²

Gebäudeteil B+C

6. Obergeschoss

