


MIETEINHEIT B8.2

Mietfläche gesamt: 412,36 m²

Allgemeinflächenanteil: 35,04 m²

Gebäudeteil B

8. Obergeschoss

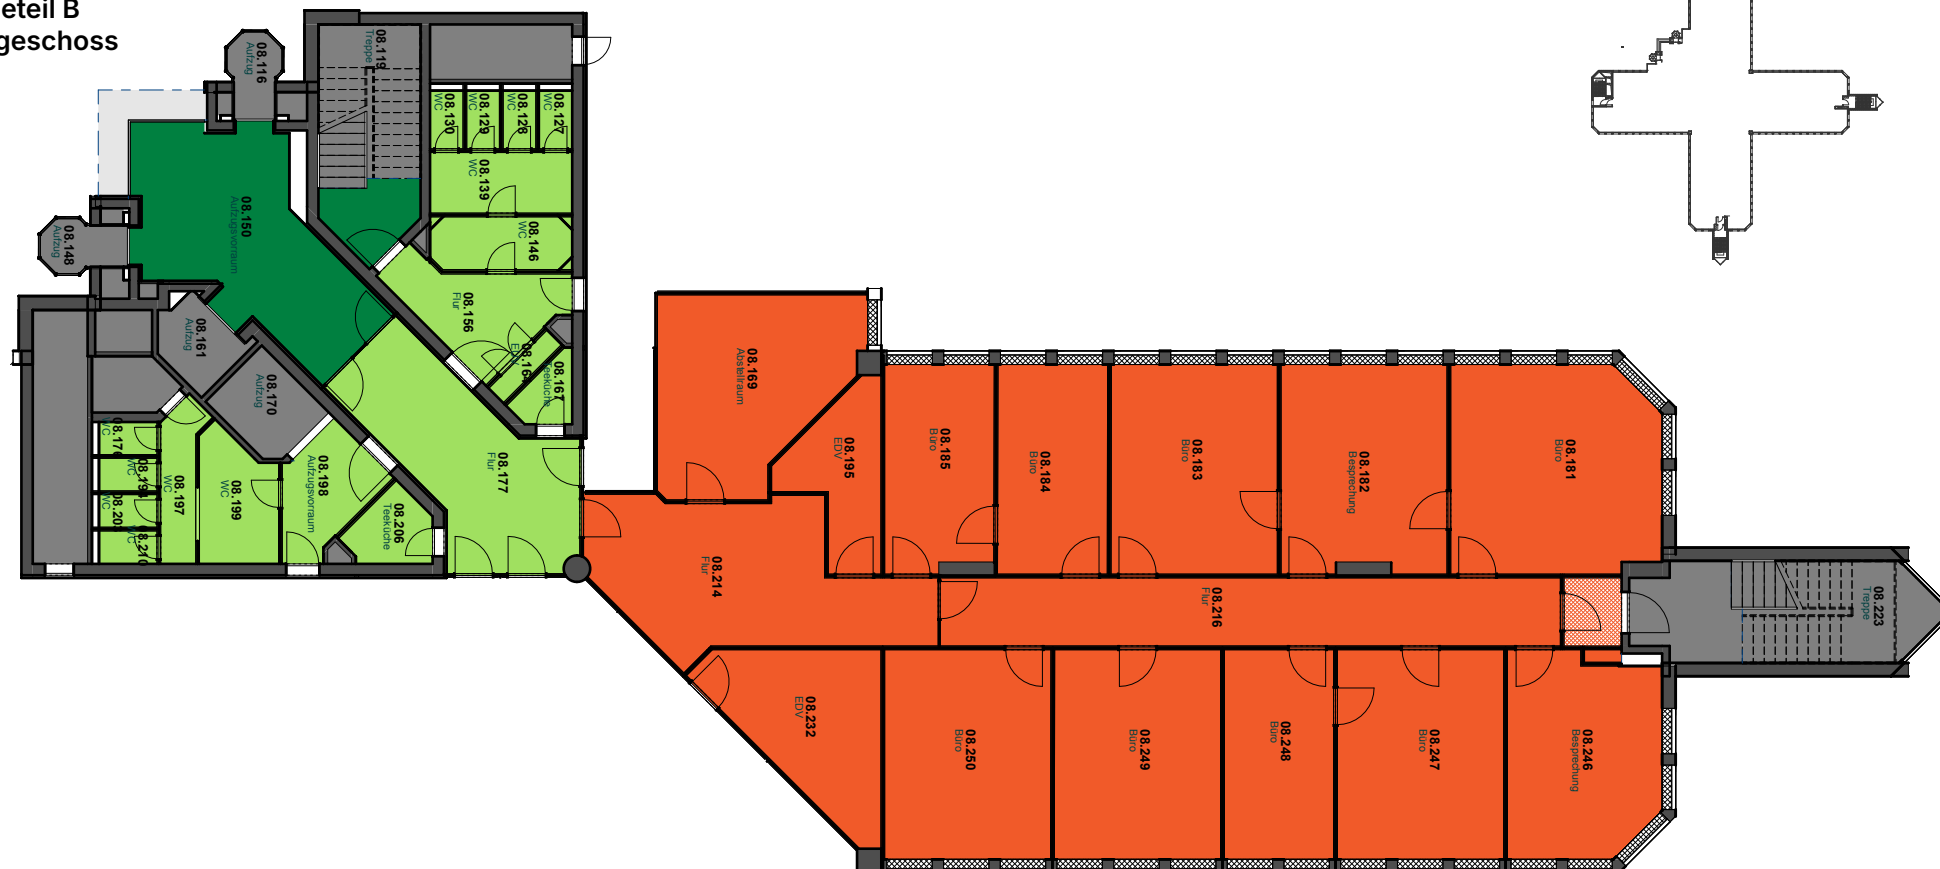

MIETEINHEIT B8.1-2

Mietfläche gesamt: 676,34 m²
Allgemeinflächenanteil: 57,47m²

Gebäudeteil B
8. Obergeschoss

