


MIETEINHEIT C EG.3

Mietfläche gesamt: 347,14 m²
Allgemeinflächenanteil: 29,50 m²

Gebäudeteil C
Erdgeschoss

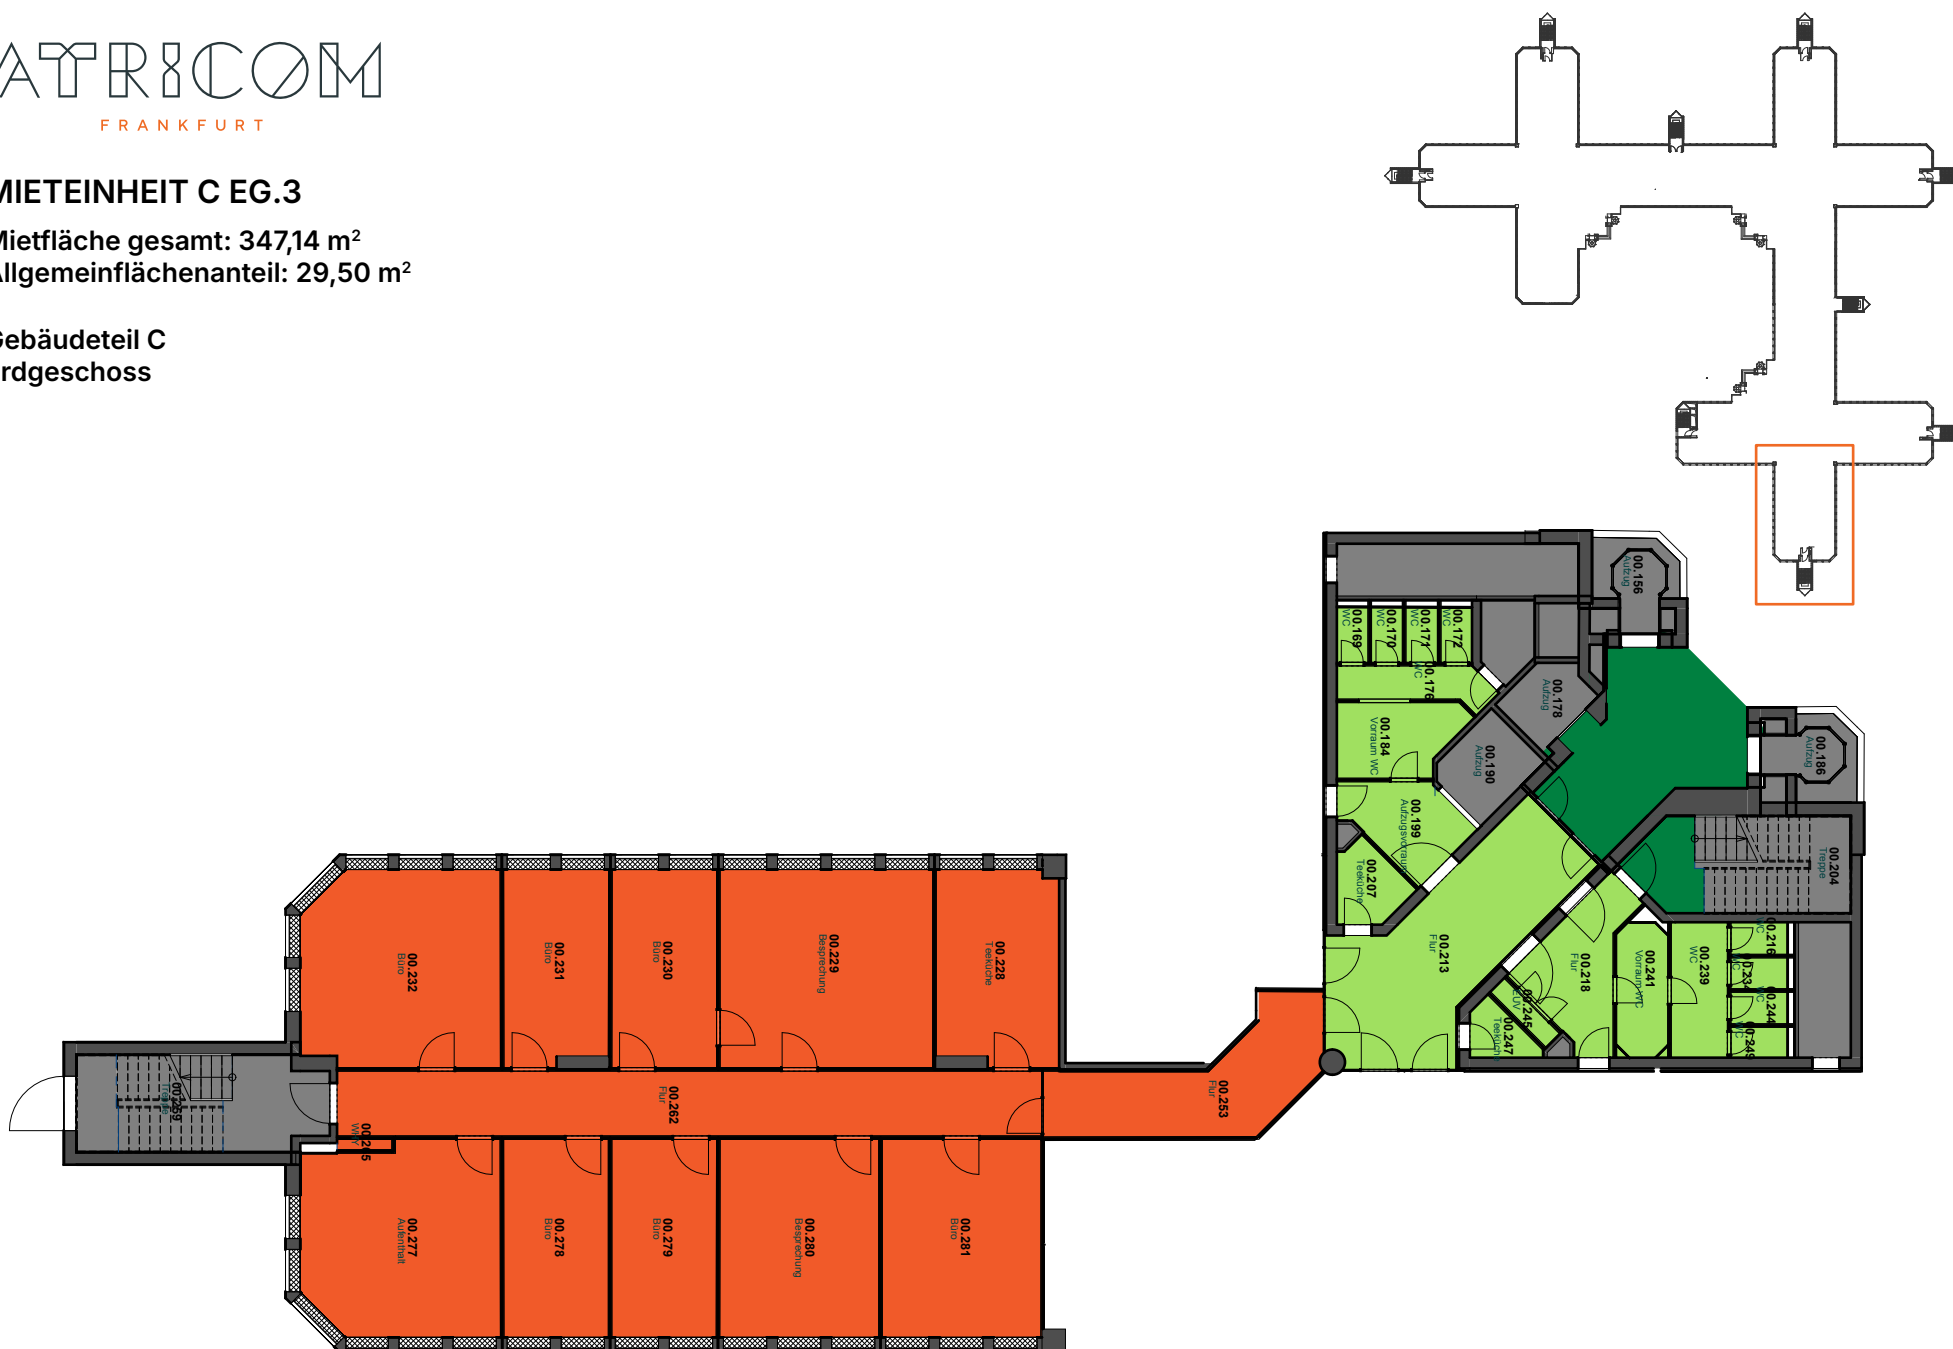

MIETEINHEIT C EG.3-4

Mietfläche gesamt: 587,36 m²

Allgemeinflächenanteil: 49,91 m²

Gebäudeteil C
Erdgeschoss

