


**MIETEINHEIT B7.1**

Mietfläche gesamt: 294,97 m<sup>2</sup>  
Allgemeinflächenanteil: 25,07 m<sup>2</sup>

Gebäudeteil B  
7. Obergeschoss

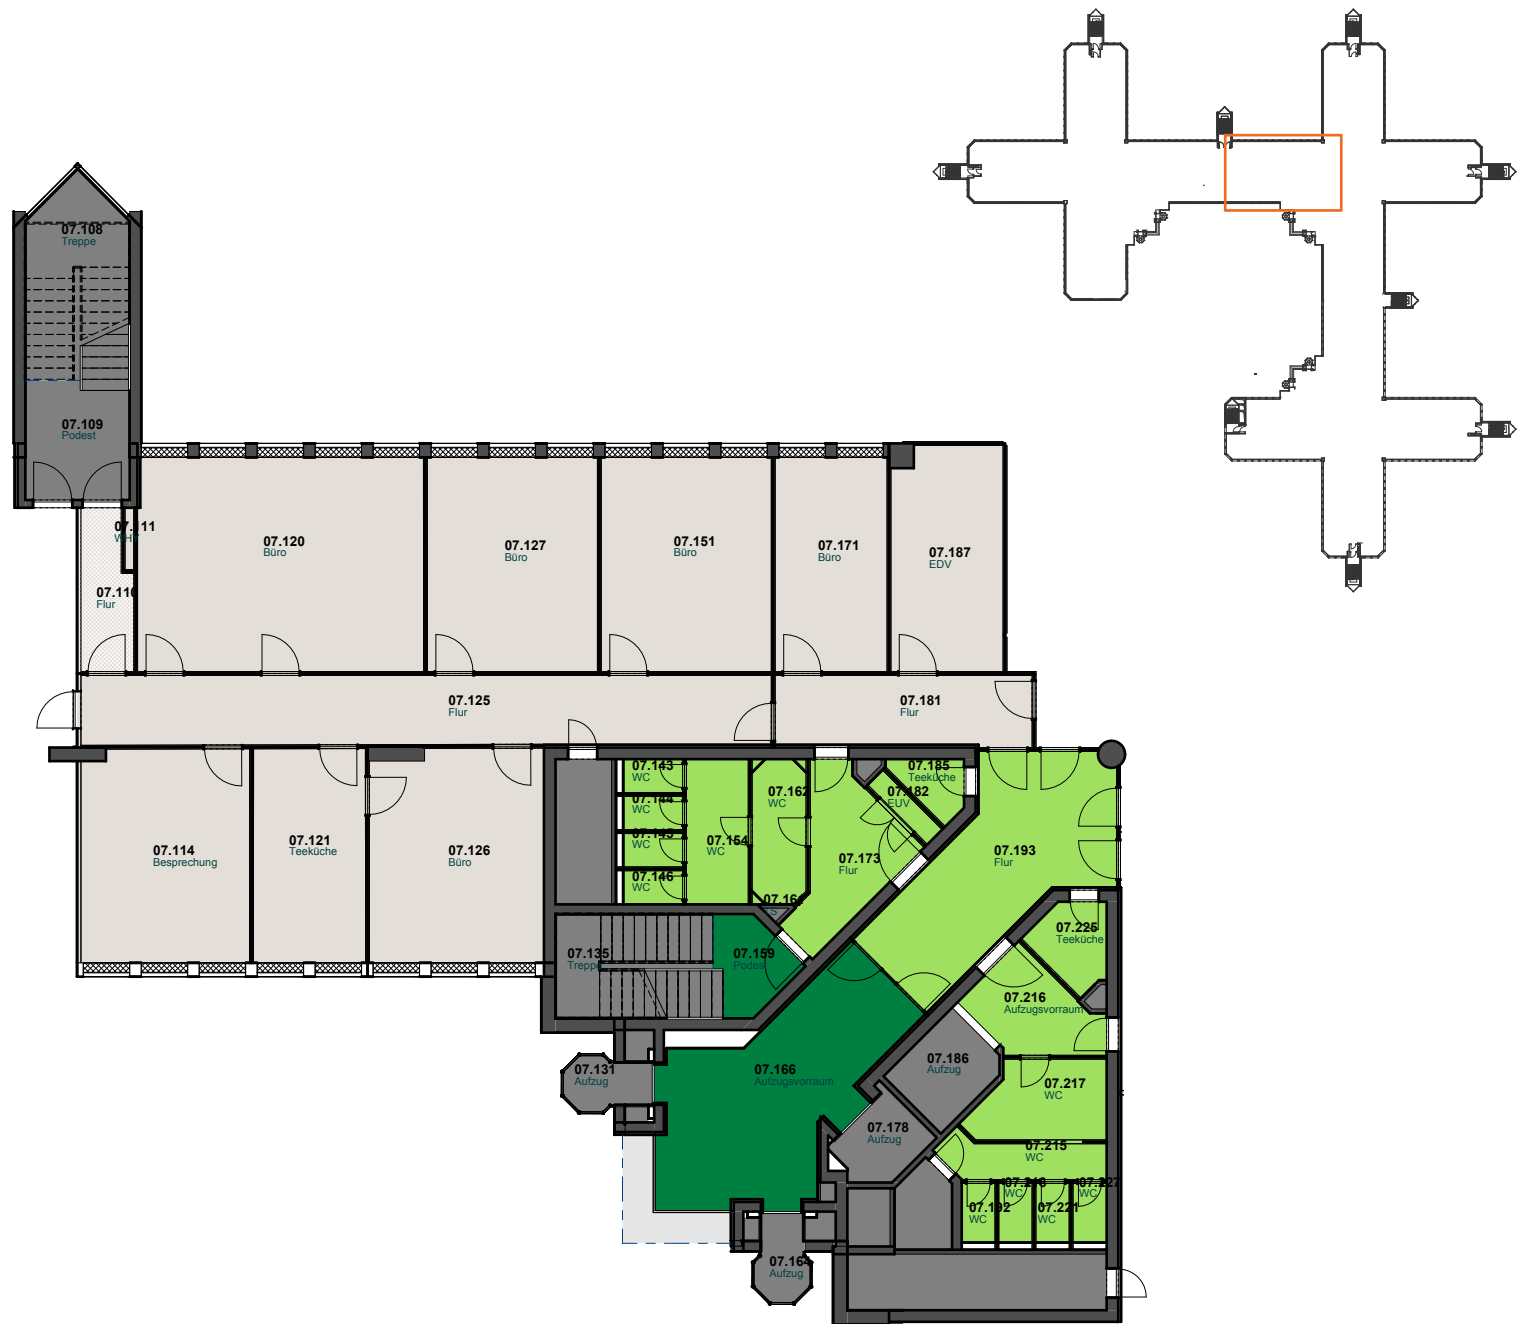

## MIETEINHEIT B7.1-3

Mietfläche gesamt: 1079,39 m<sup>2</sup>  
Allgemeinflächenanteil: 91,73 m<sup>2</sup>

Gebäudeteil B  
7. Obergeschoss

