
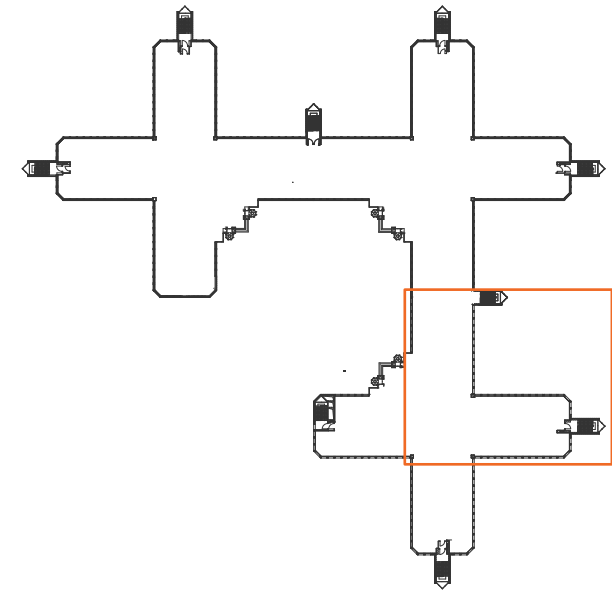


MIETEINHEIT C6.1-2

Mietfläche gesamt: 674,20 m²
Allgemeinflächenanteil: 57,29 m²

Gebäudeteil C
6. Obergeschoss

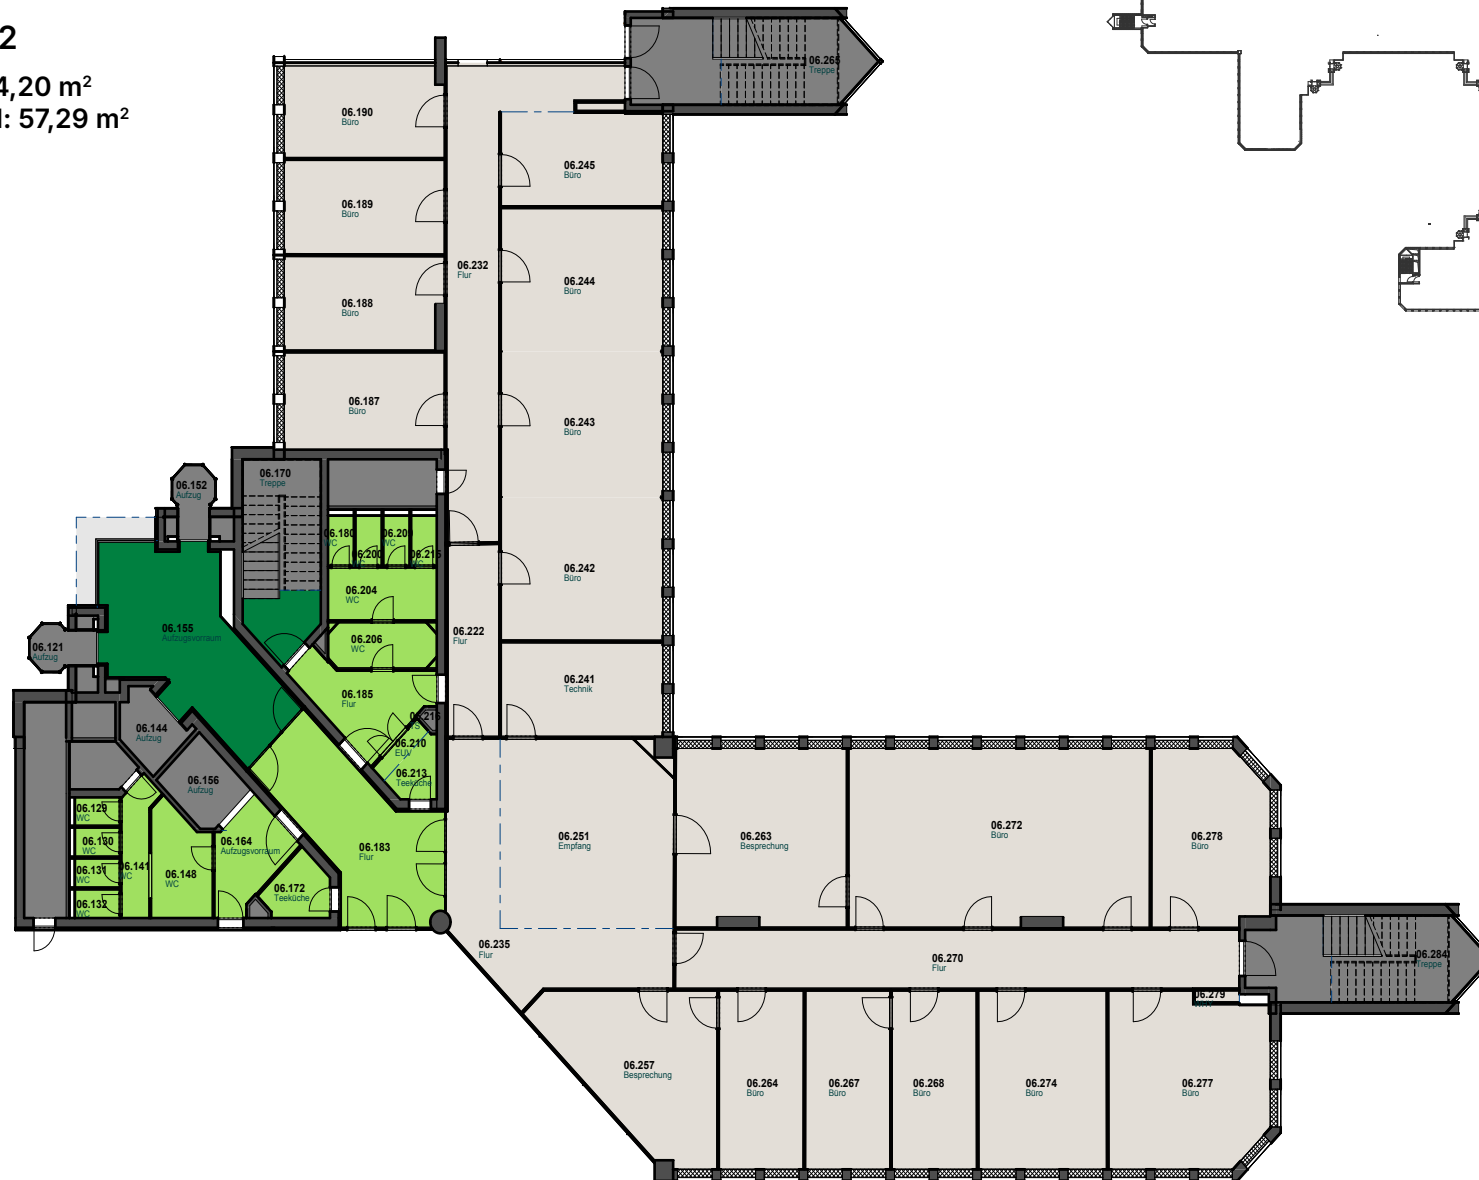

MIETEINHEIT B6.4 + C6.1-2

Mietfläche gesamt: 926,94 m²
Allgemeinflächenanteil: 80,54 m²

Gebäudeteil B+C
6. Obergeschoss

