


MIETEINHEIT C EG.3

Mietfläche gesamt: 347,14 m<sup>2</sup>  
Allgemeinflächenanteil: 29,50 m<sup>2</sup>

Gebäudeteil C  
Erdgeschoss

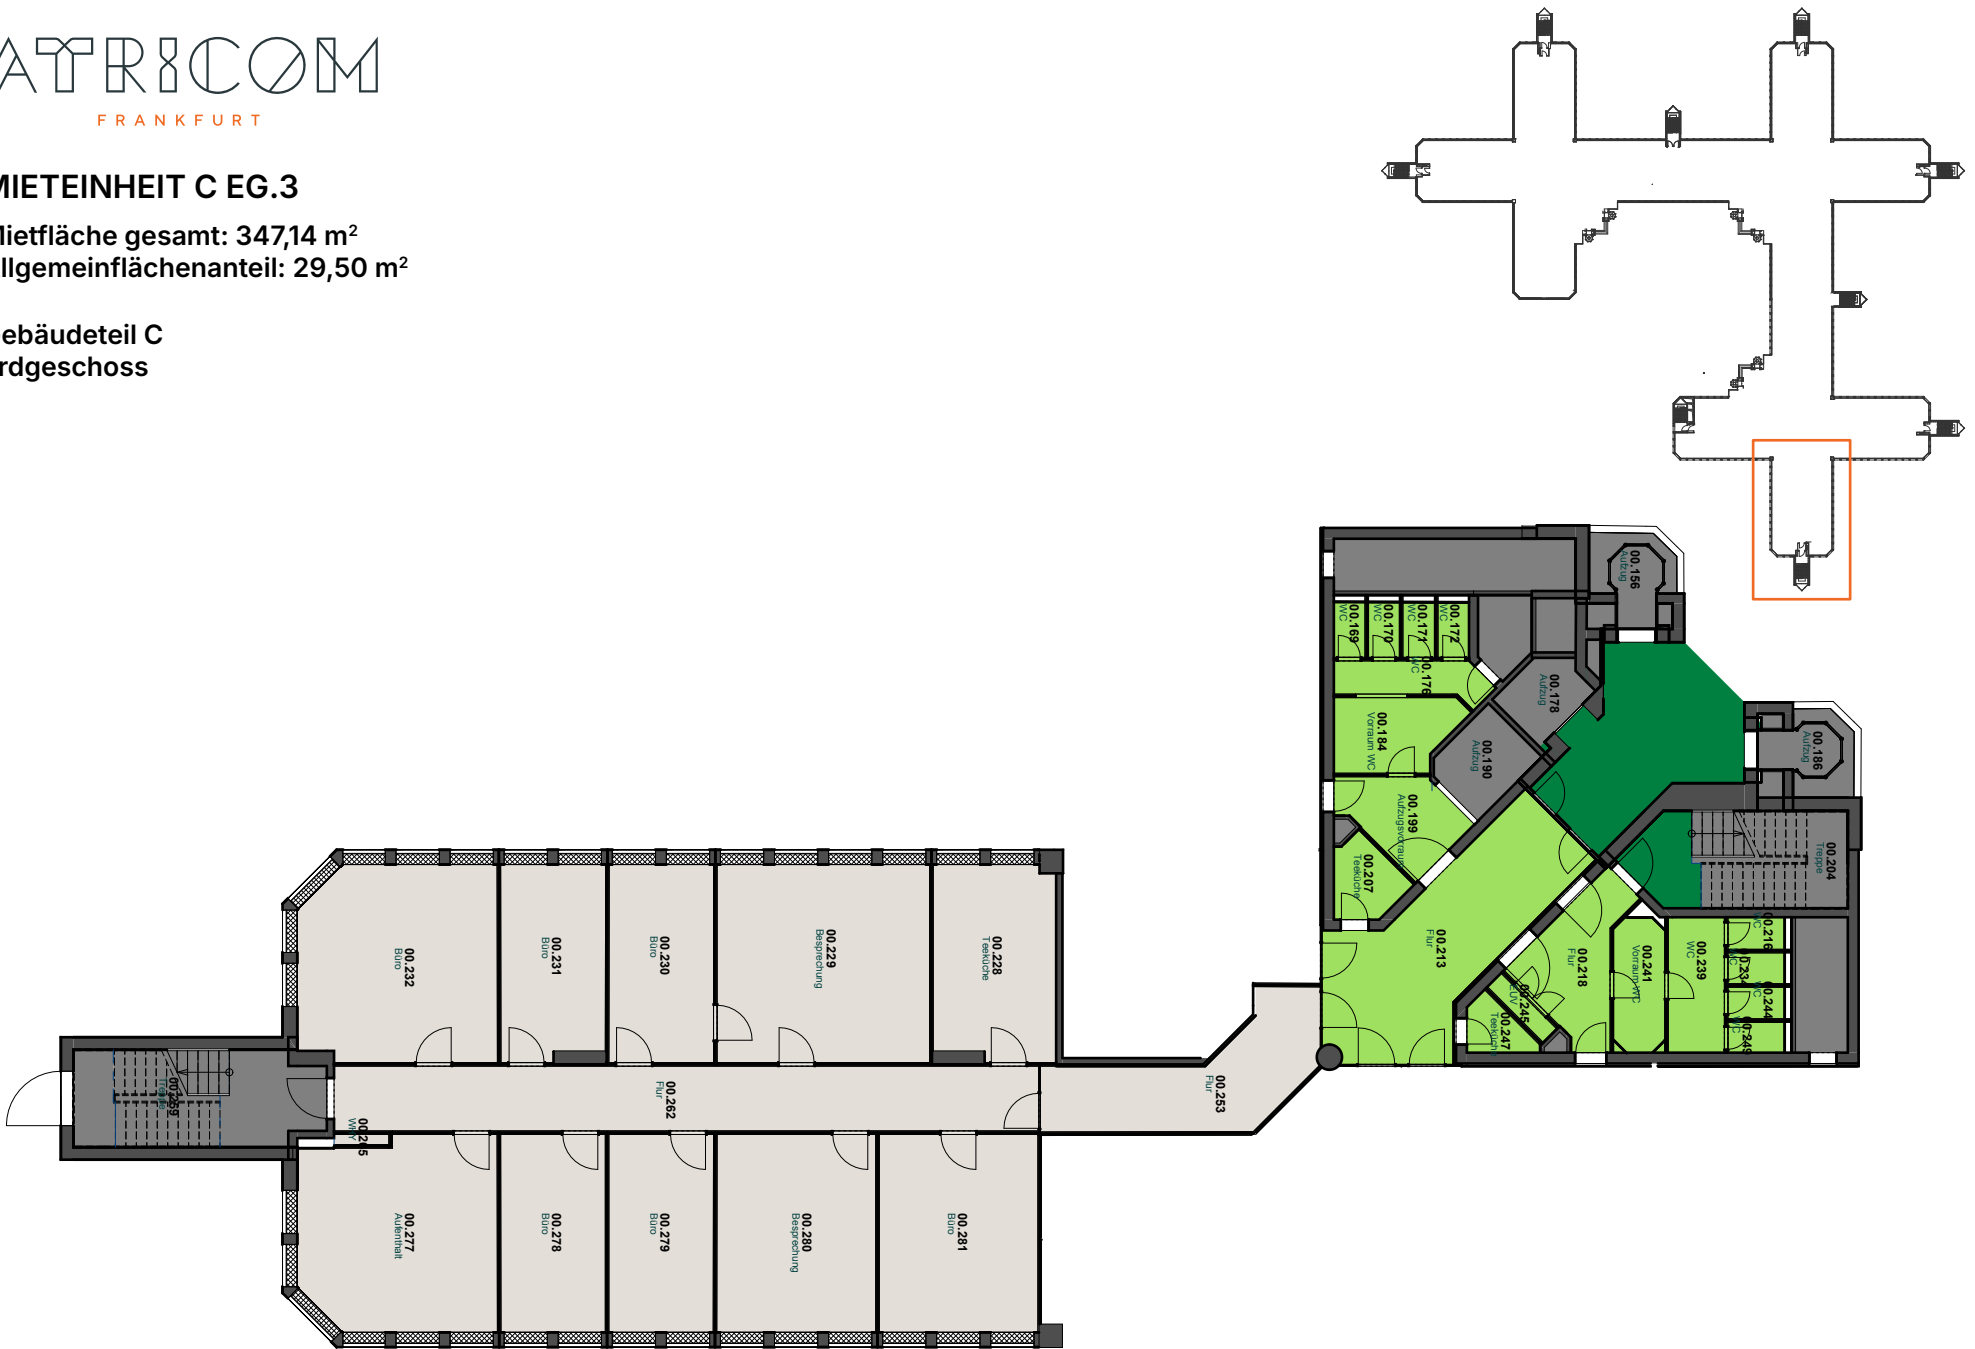

MIETEINHEIT C EG.3-4

Mietfläche gesamt: 587,36 m<sup>2</sup>  
Allgemeinflächenanteil: 49,91 m<sup>2</sup>

Gebäudeteil C  
Erdgeschoss

