


MIETEINHEIT C6.1

Mietfläche gesamt: 296,71 m²
Allgemeinflächenanteil: 25,21 m²

Gebäudeteil C
6.Obergeschoss

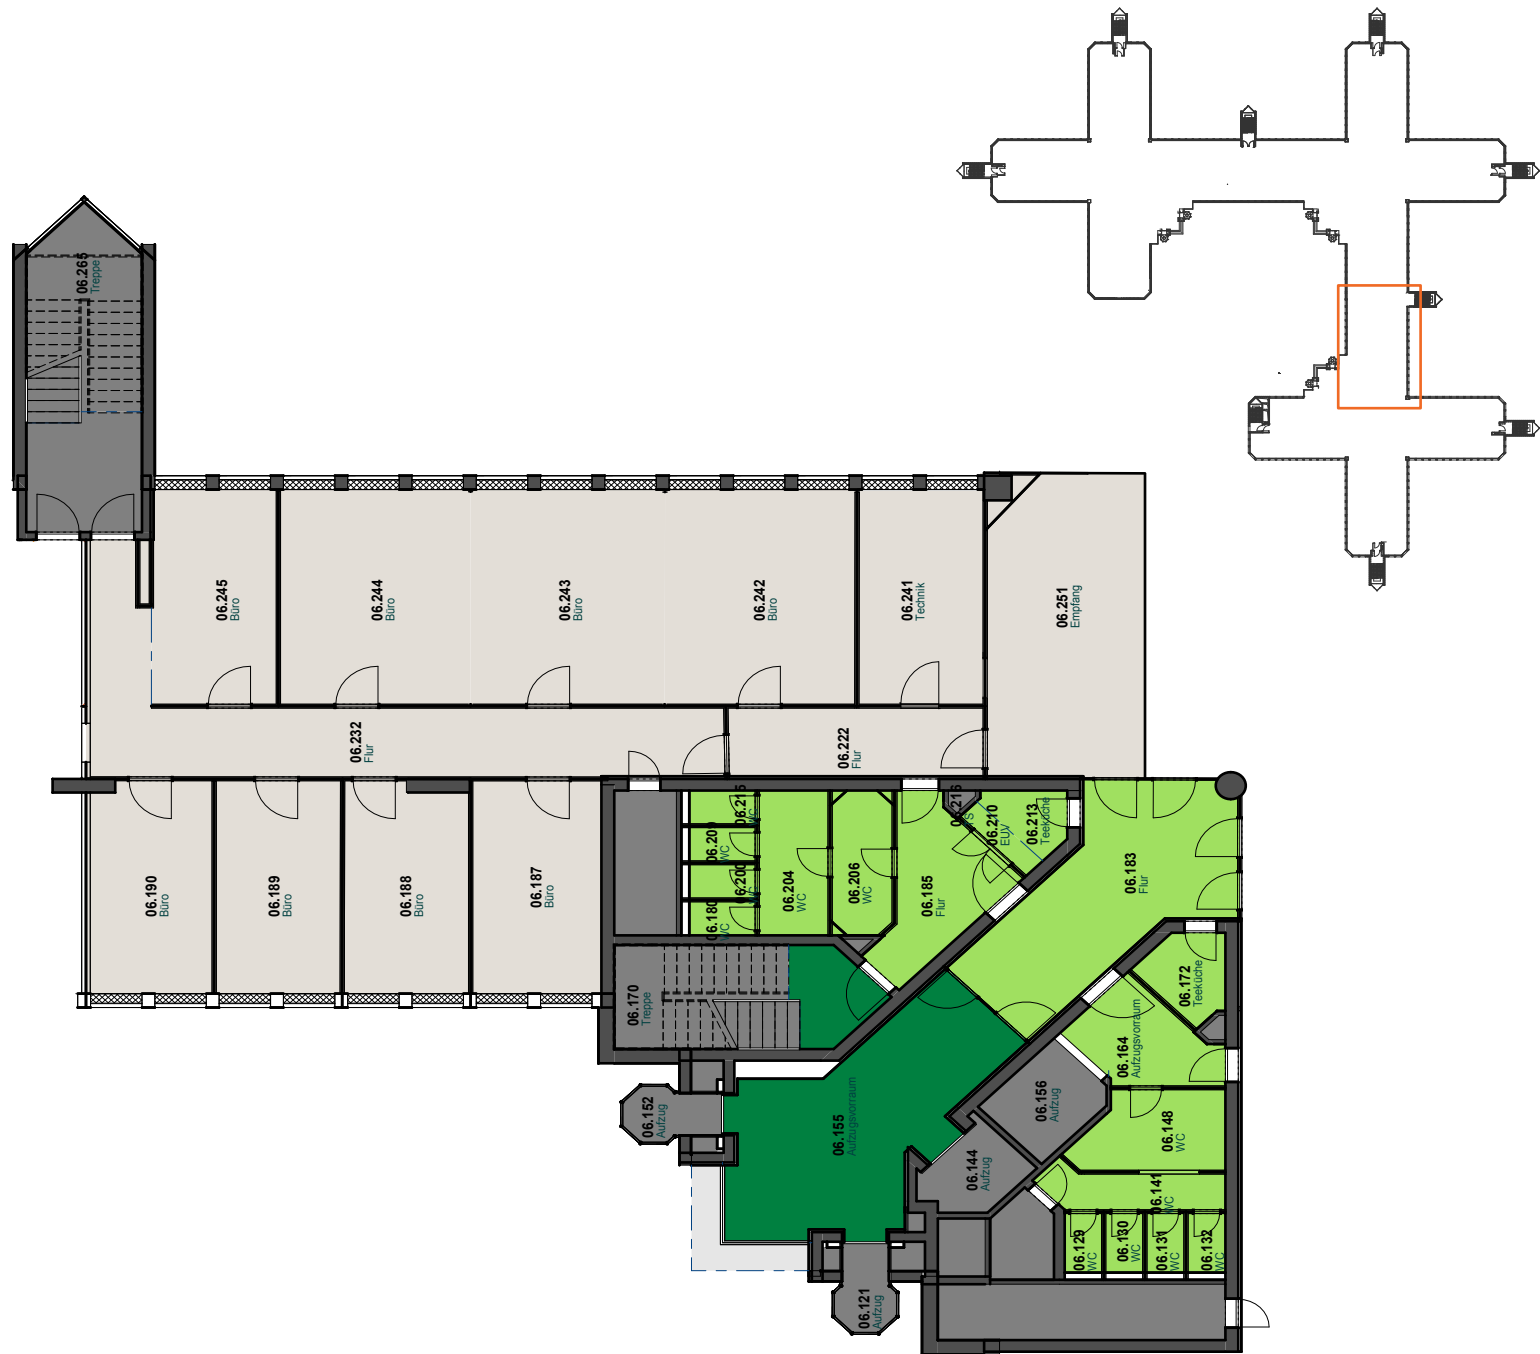

MIETEINHEIT B6.4+C6.1

Mietfläche gesamt: 549,45 m²

Allgemeinflächenanteil: 46,69 m²

Gebäudeteil B+C

6.Obergeschoss

